




LEGENDA TIPI PARETI

- TIPO 1 Parete Portineria
- TIPO 2 Pareti cavedio+corpi scala REI 90
- TIPO 3 Pareti bagni
- TIPO 4 Parete bagno/corpo scala
- TIPO 5 Parete bagno/cavedi
- TIPO 6 Parete vano ascensore/zona uffici
- TIPO 7 Parete bagno/uffici

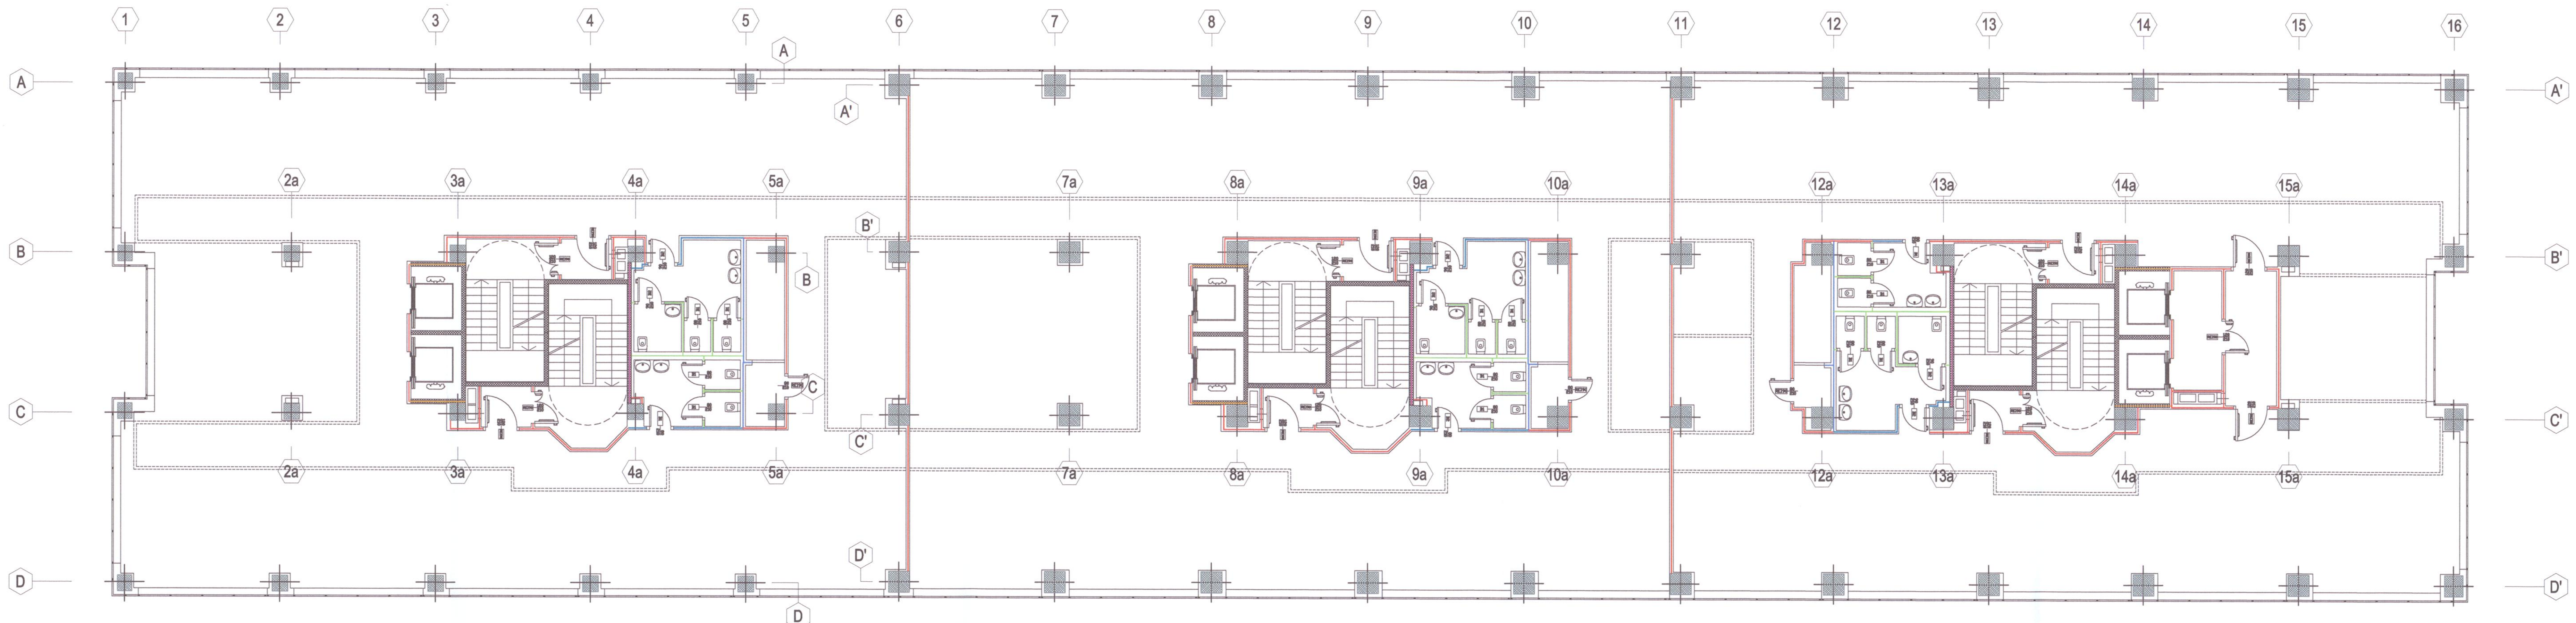


= EDIFICIO 5+terra >

< EDIFICIO 5+terra == EDIFICIO 8+terra >

< EDIFICIO 8+terra == EDIFICIO 10+terra >

Piano 1°

< EDIFICIO 10+terra =

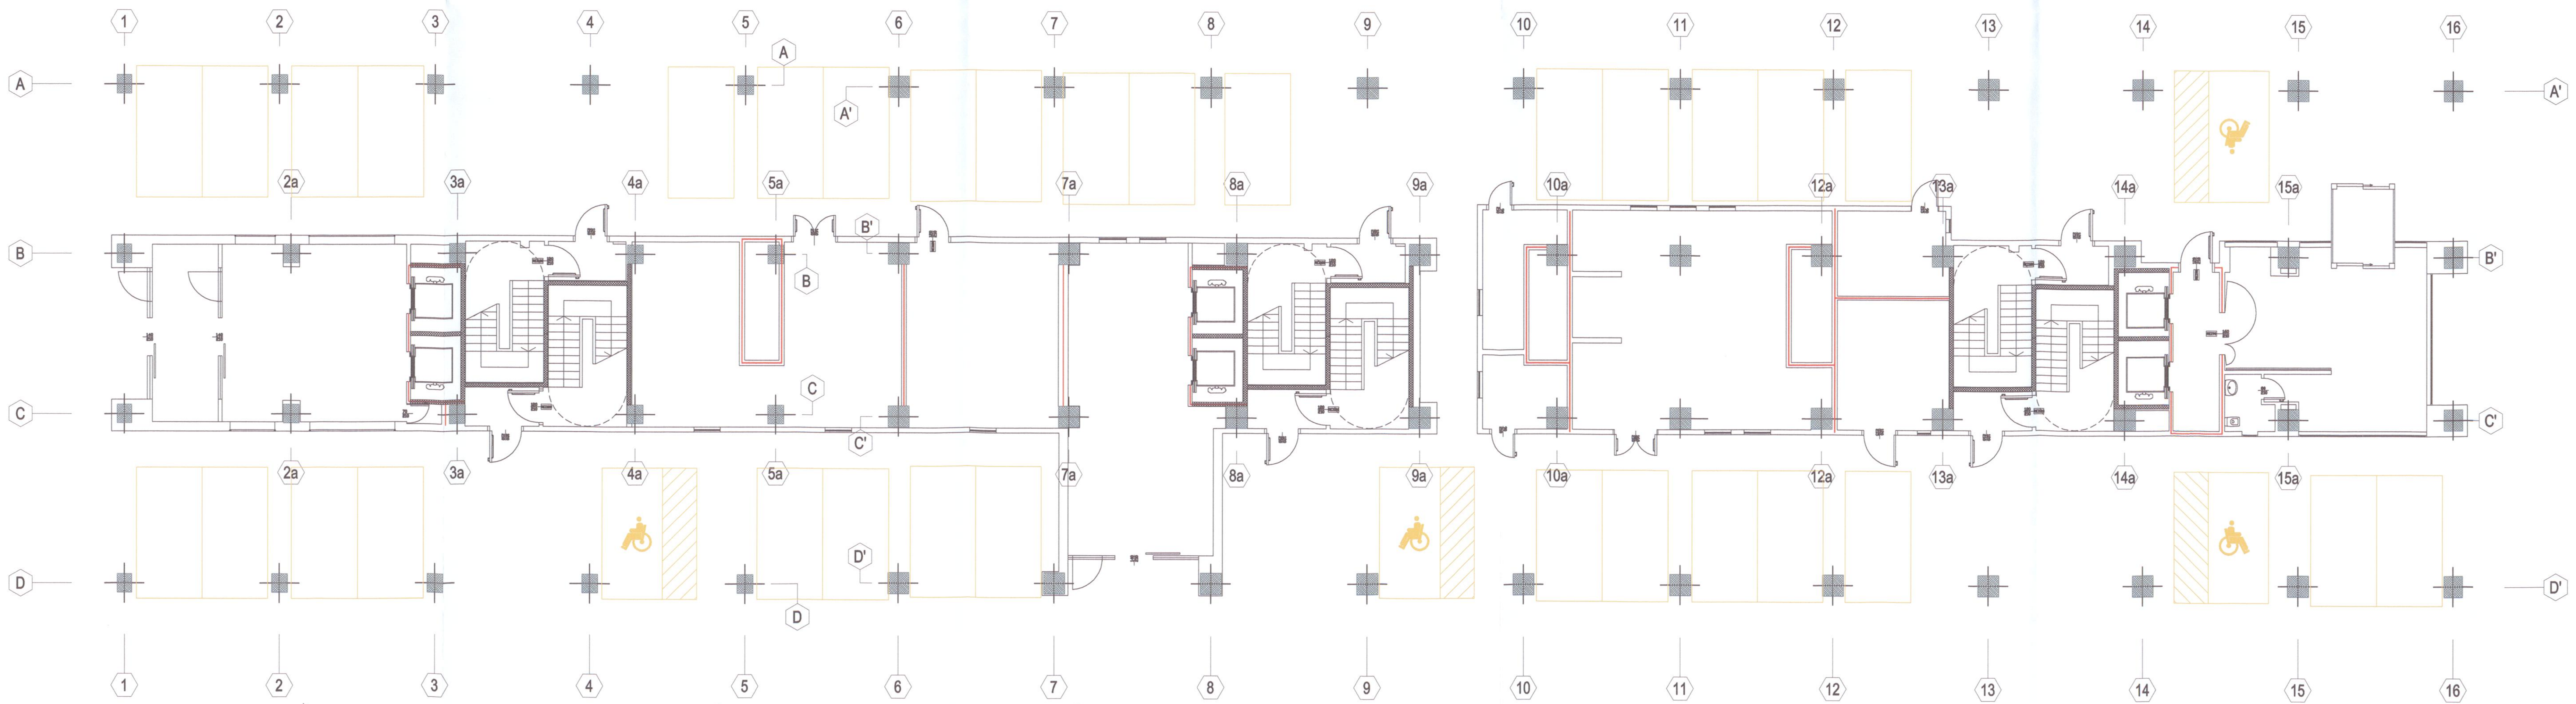

= EDIFICIO 5+terra >

< EDIFICIO 5+terra == EDIFICIO 8+terra >

< EDIFICIO 8+terra == EDIFICIO 10+terra >

Piano Terra

< EDIFICIO 10+terra =

LA PROPRIETA'
CENTRO EDISON 2001 SpA

IL PROGETTISTA

	GRUPPO PASINI SpA		CODICE PROGETTO
	Via Italia, 230 - 20099 Sesto San Giovanni (MI) tel. 02/24.10.401 - FAX 02/24.07.380 - E-mail: tecnico@gruppopasini.it		AU
SOCIETA': Centro Edison 2001 S.p.a.			NUMERO DISEGNO
PROGETTO: Edificio S			003P
OGGETTO TAVOLA: Piano Piano terra e primo AS BUILT			
DATA	VERSIONE	SCALA	
28/01/2008	-em- variante architettonica	1:100	
NOTE: -			